Инвентаризационный план

Здание №

по ул. Восточная пр-зона

г. Дзержинск пос.

Литер У Масштаб 1:200 Этаж 1

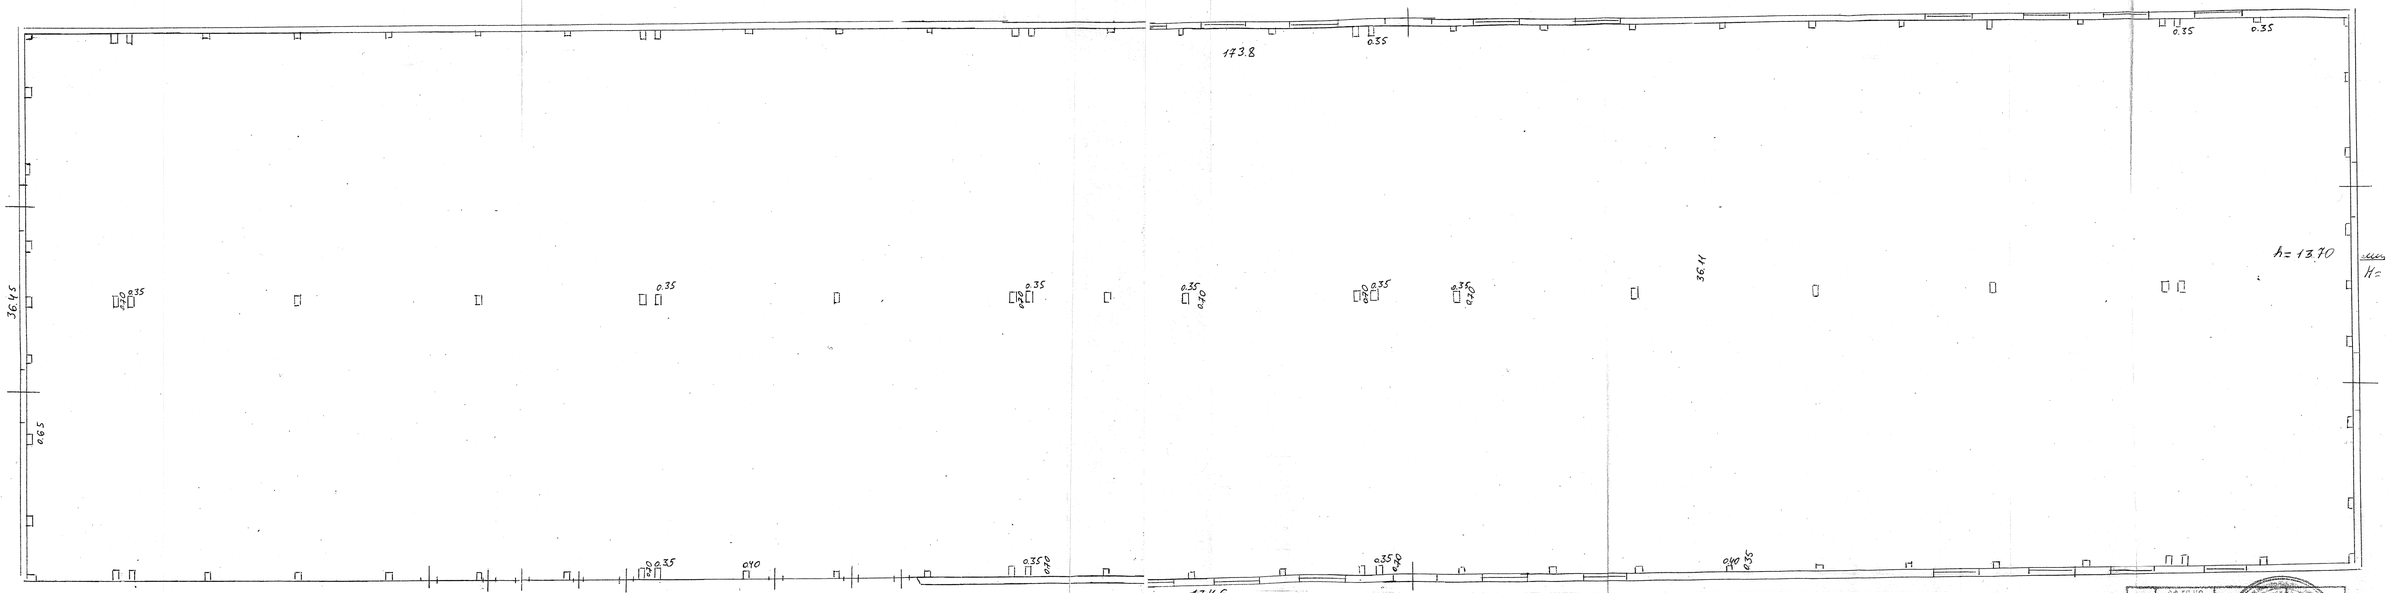

Собств. 422.2 + 12 = 434.2

83
340.2

к/собств.
6364
253 16.84

Дата	ДФ ГП НО Инвентаризация	
	Исполнитель	
	Проверил	
	Директор	