


**Инвентаризационный план**

Здания № \_\_\_\_\_

по ул. \_\_\_\_\_

г. Дзержинск, пос. *Восточный* пром. зона

Литер *Э* Масштаб 1:100 Этаж 1

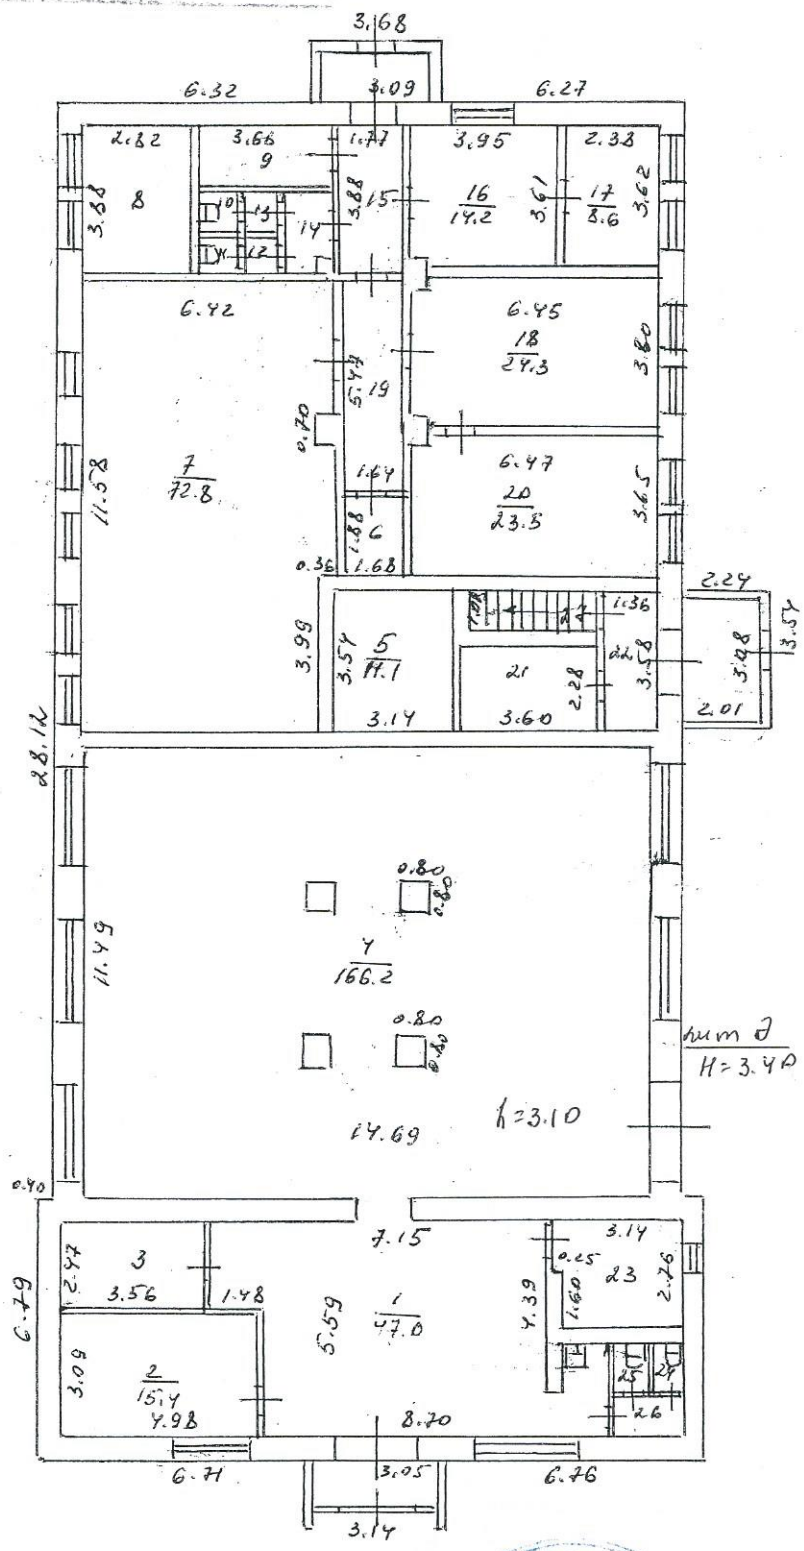

Дата	Должно Исполнитель Инвентаризации	Ф.И.О.	Подпись
25.01.11	Исполнитель	Александрова К.Н.	<i>[Signature]</i>
	Проверил	Решина П.Н.	<i>[Signature]</i>
	Директор	Соловьев С.В.	<i>[Signature]</i>