


Инventаризационный план  
 Здания № \_\_\_\_\_ по ул. \_\_\_\_\_  
 г. Дзержинск, пос. Новоуровне  
 Липер УИ Масштаб 1:100 Этаж 1

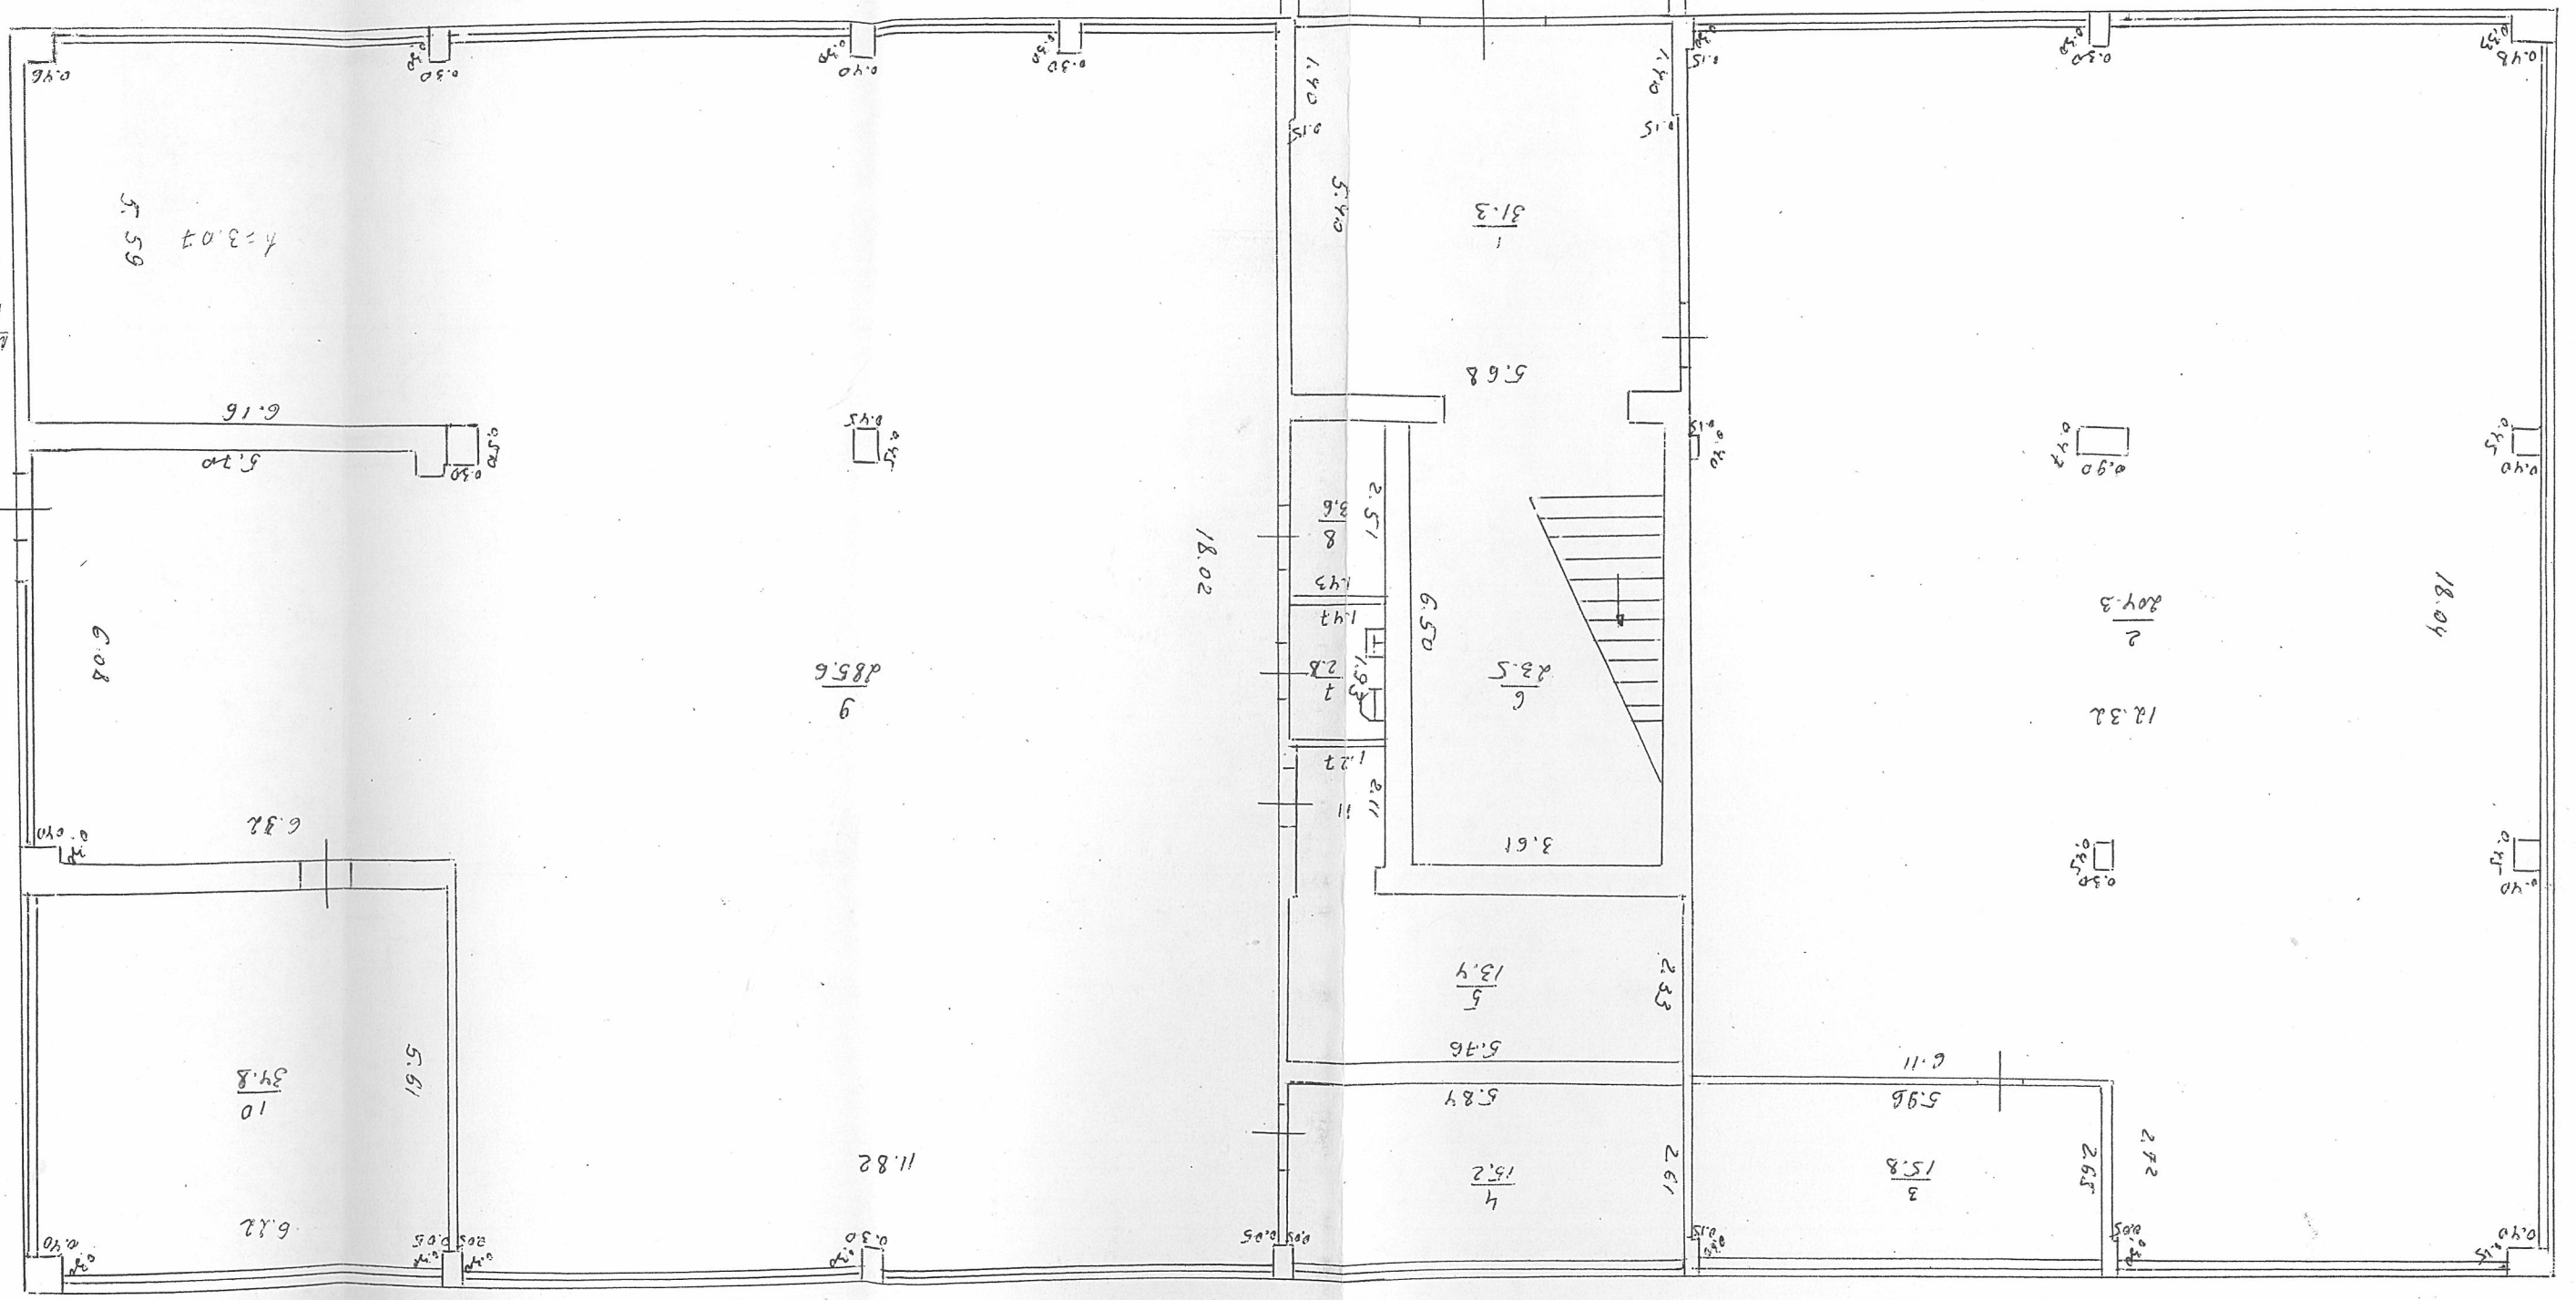

